


Bühne Musik

Saal Tischnummern
11,12,13,21,22,23,31,32,41,42,43
116 Sitzplätze

Galerie Tischnummern
61 bis 67
48 Sitzplätze

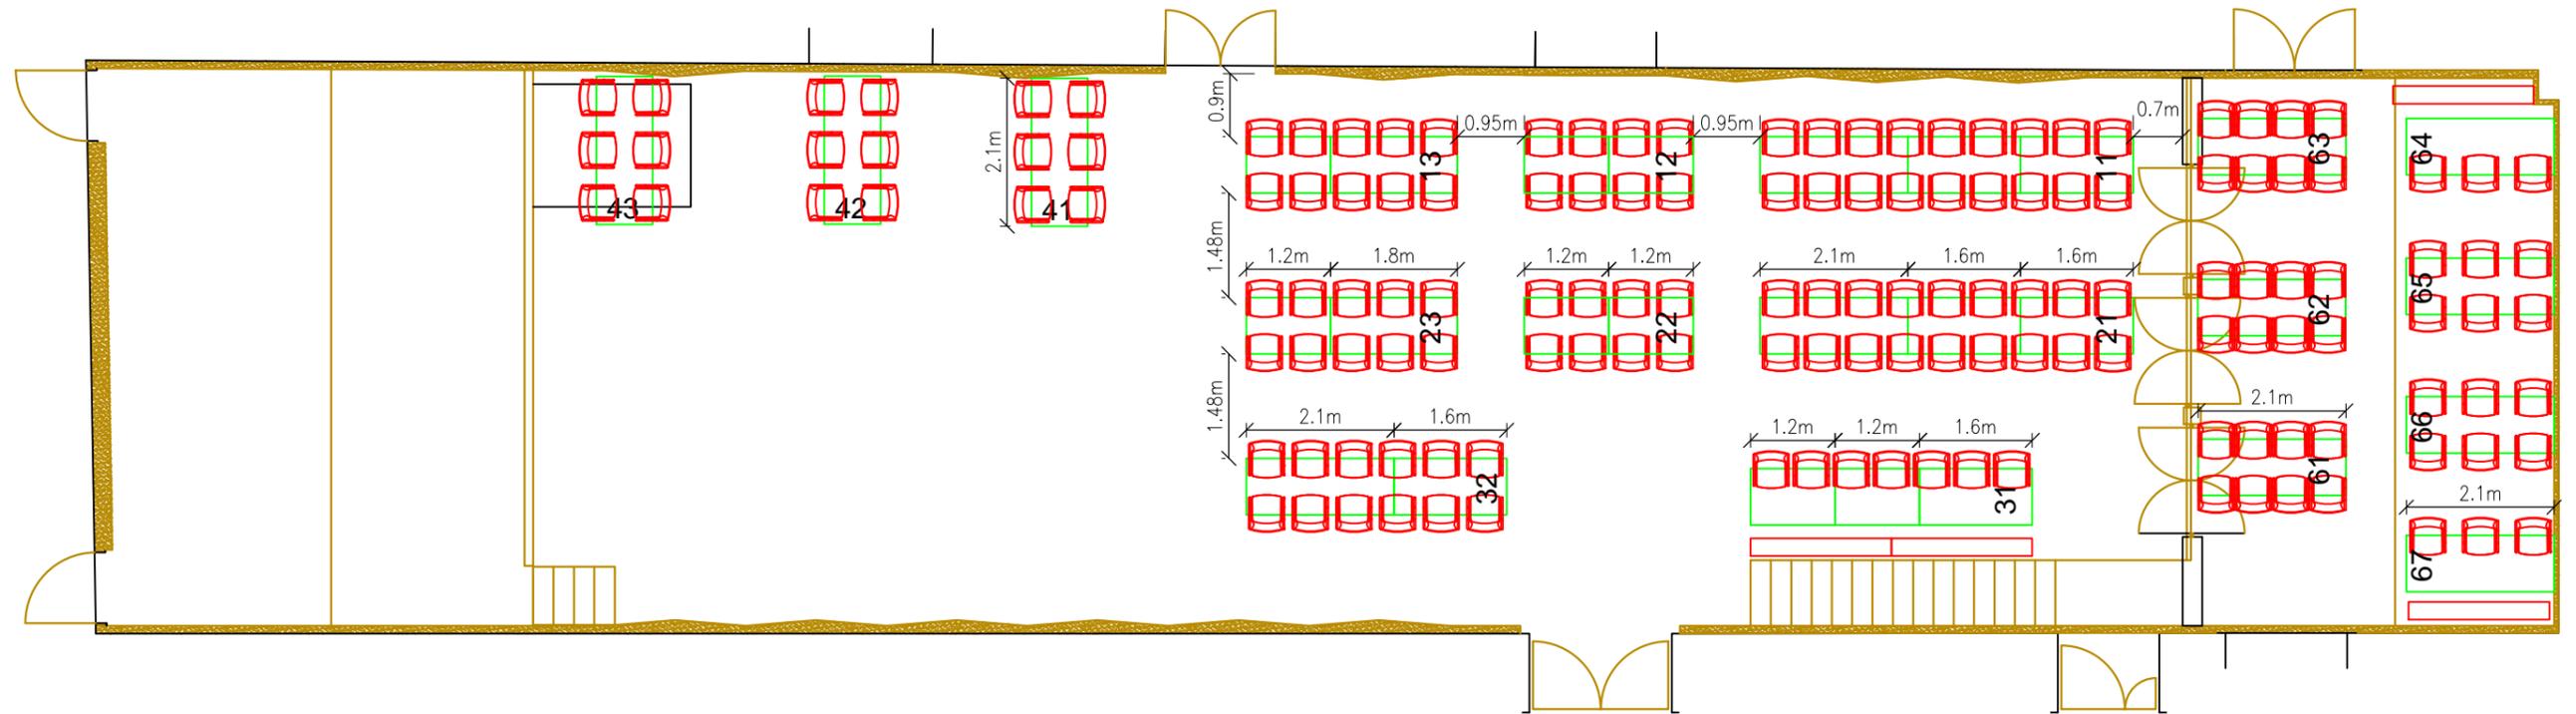

Gesamtkapazität:
164 Sitzplätze



Planinhalt:
Saalplan VAZ Staatz

Gastrobestuhlung mit Tanzfläche
Musik auf der Bühne
164 Sitzplätze

Datum: 27.01.2022

Maßstab: 1:100

Gezeichnet: SCHMID