


Gesamtkapazität
254 Sitzplätze
Mit Reserve(264)

Kategorie A
132 Sitzplätze (142)

Kategorie B
98 Sitzplätze

Kategorie C
24 Sitzplätze

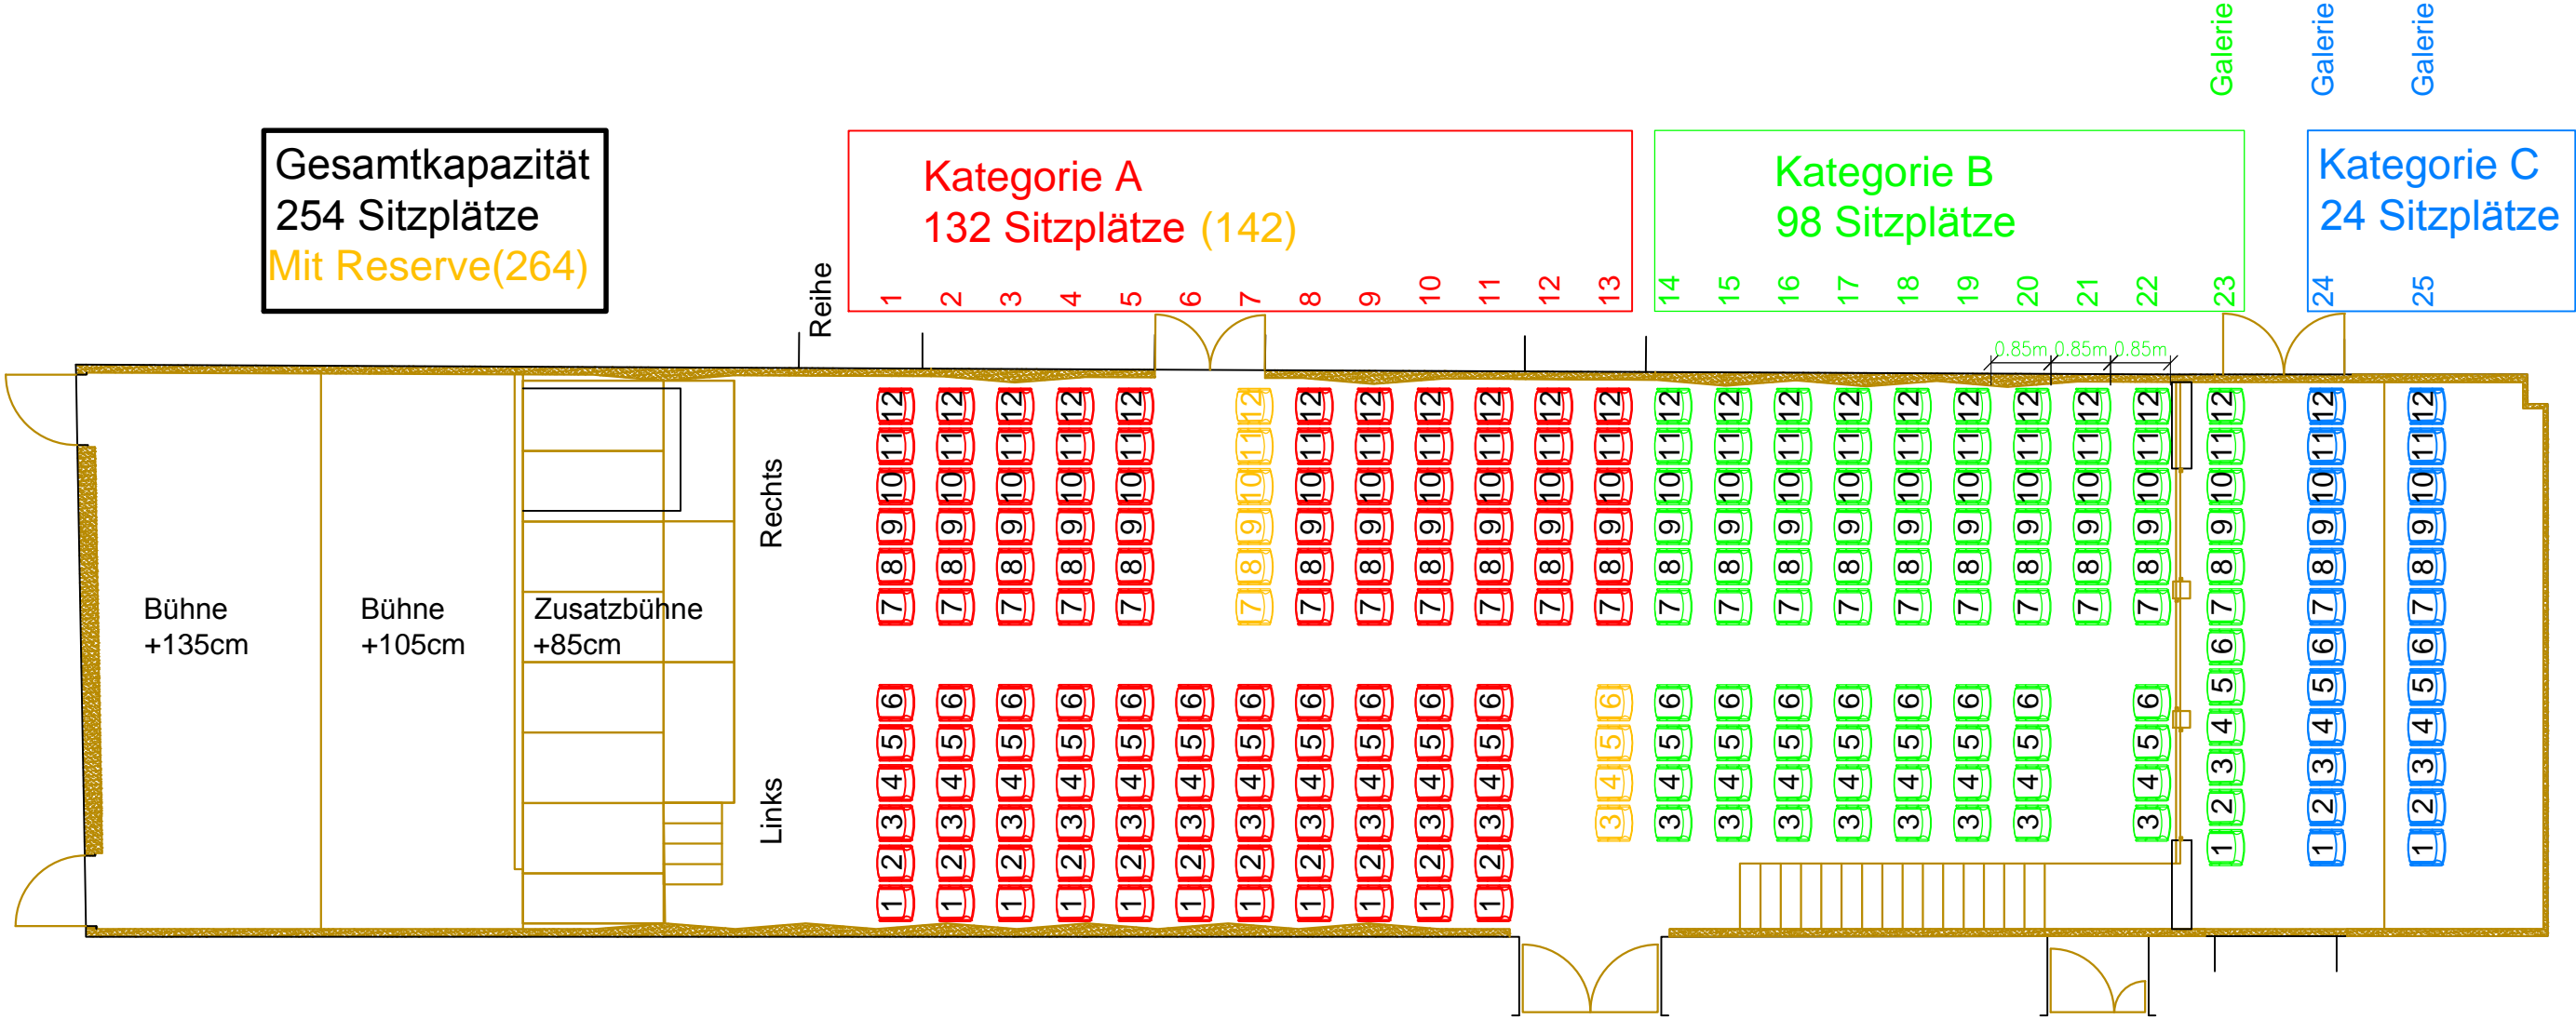

Planinhalt:
Saalplan VAZ Staatz
Konzertbestuhlung mit
Zusatzbühne
254 Sitzplätze

Datum: 27.01.2022

Maßstab: 1:100

Gezeichnet: SCHMID