


Gesamtkapazität
290 Sitzplätze
Mit Reserve(300)

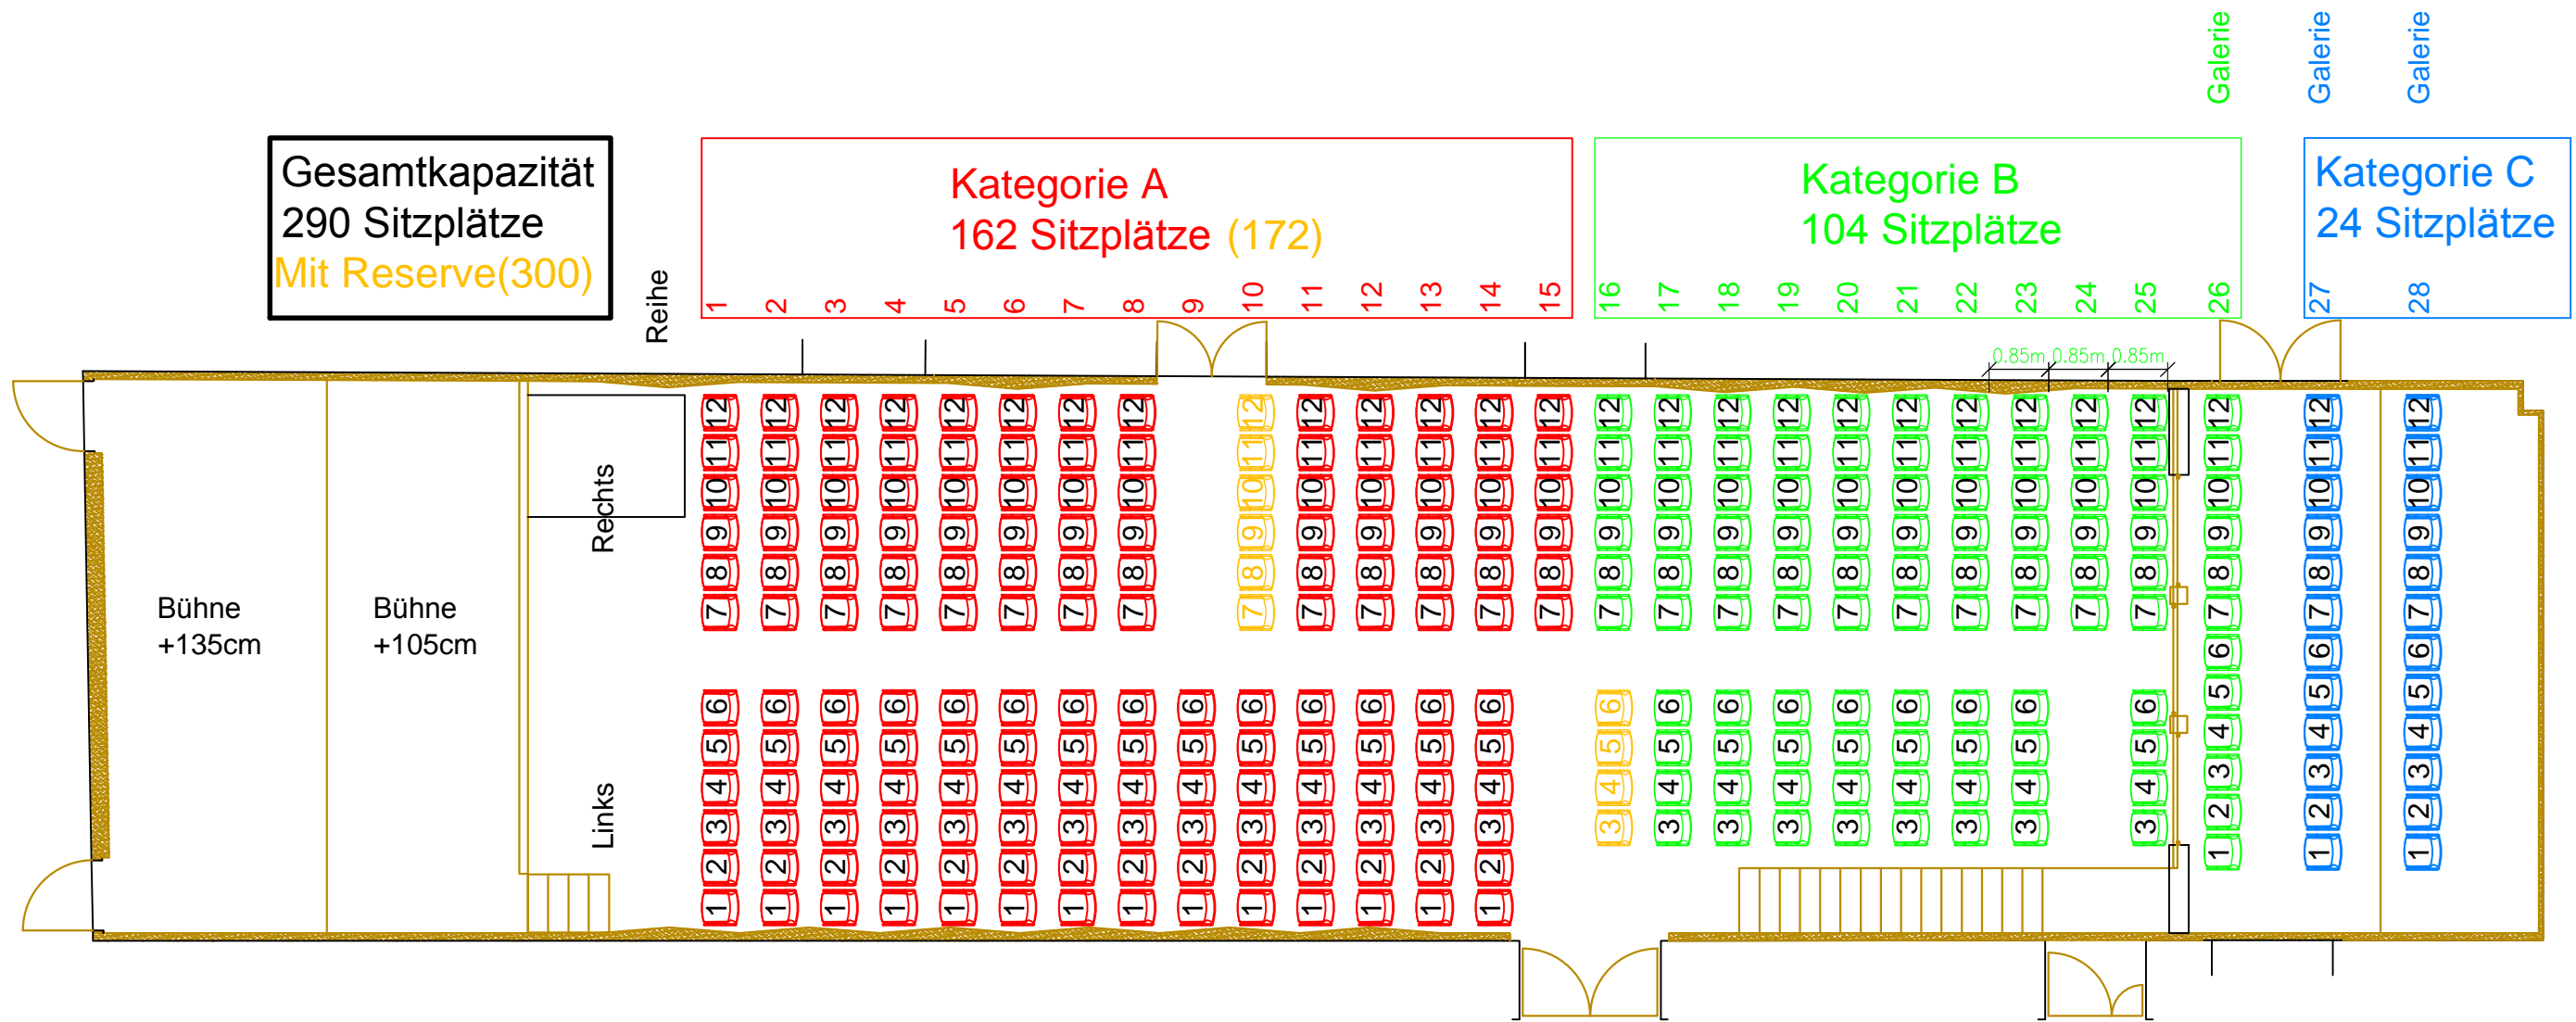

Planinhalt:
Saalplan VAZ Staatz

Konzertbestuhlung ohne
Zusatzbühne
290 Sitzplätze

Datum: 27.01.2022

Maßstab: 1:100

Gezeichnet: SCHMID