


Bühne
7,8x6 Meter (47m²)

Saal
100 Sitzplätze
Tanzfläche 5,6x7,7 Meter (43m²)

Galerie
48 Sitzplätze

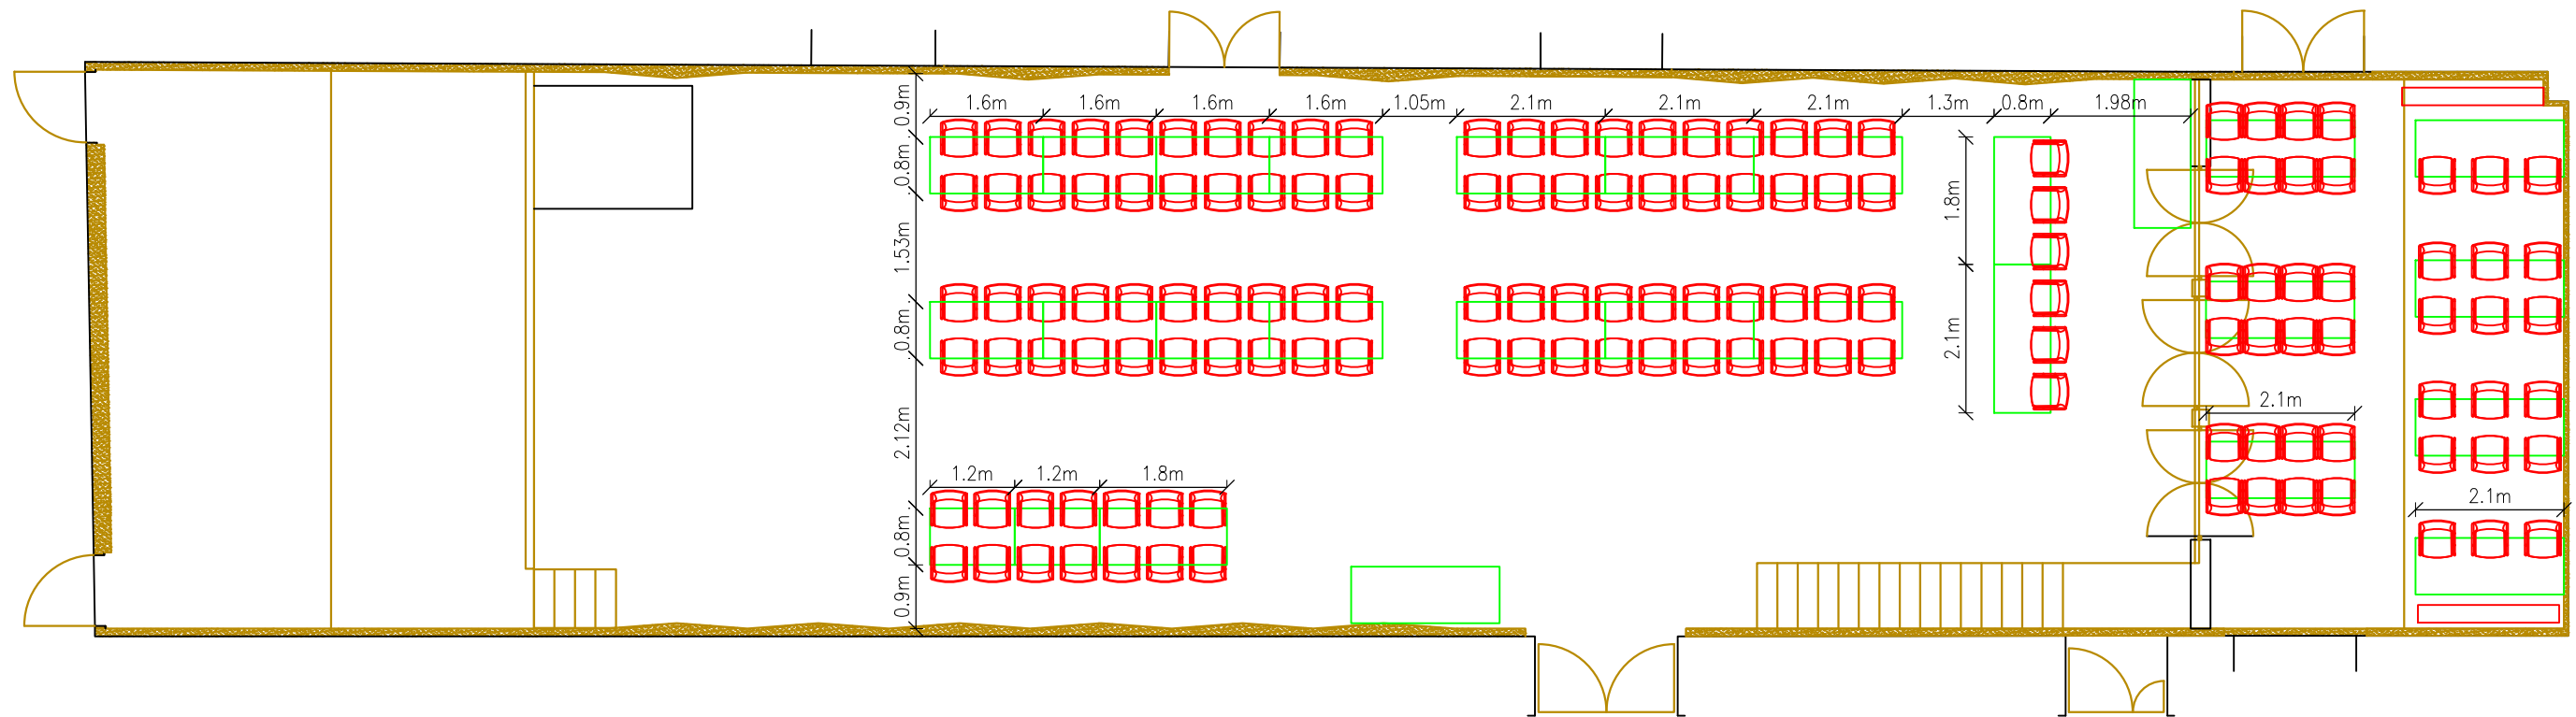

Gesamtkapazität:
148 Sitzplätze



Planinhalt:
Saalplan VAZ Staatz

Hochzeitstafel
Saal: 100 Gäste

Datum: 27.01.2022

Maßstab: 1:100

Gezeichnet: SCHMID