


Bühne Tischnummern
51 bis 57
64 Sitzplätze

Saal Tischnummern
11,12,13,21,22,23,31,32,33
180 Sitzplätze

Galerie Tischnummern
61 bis 67
56 Sitzplätze

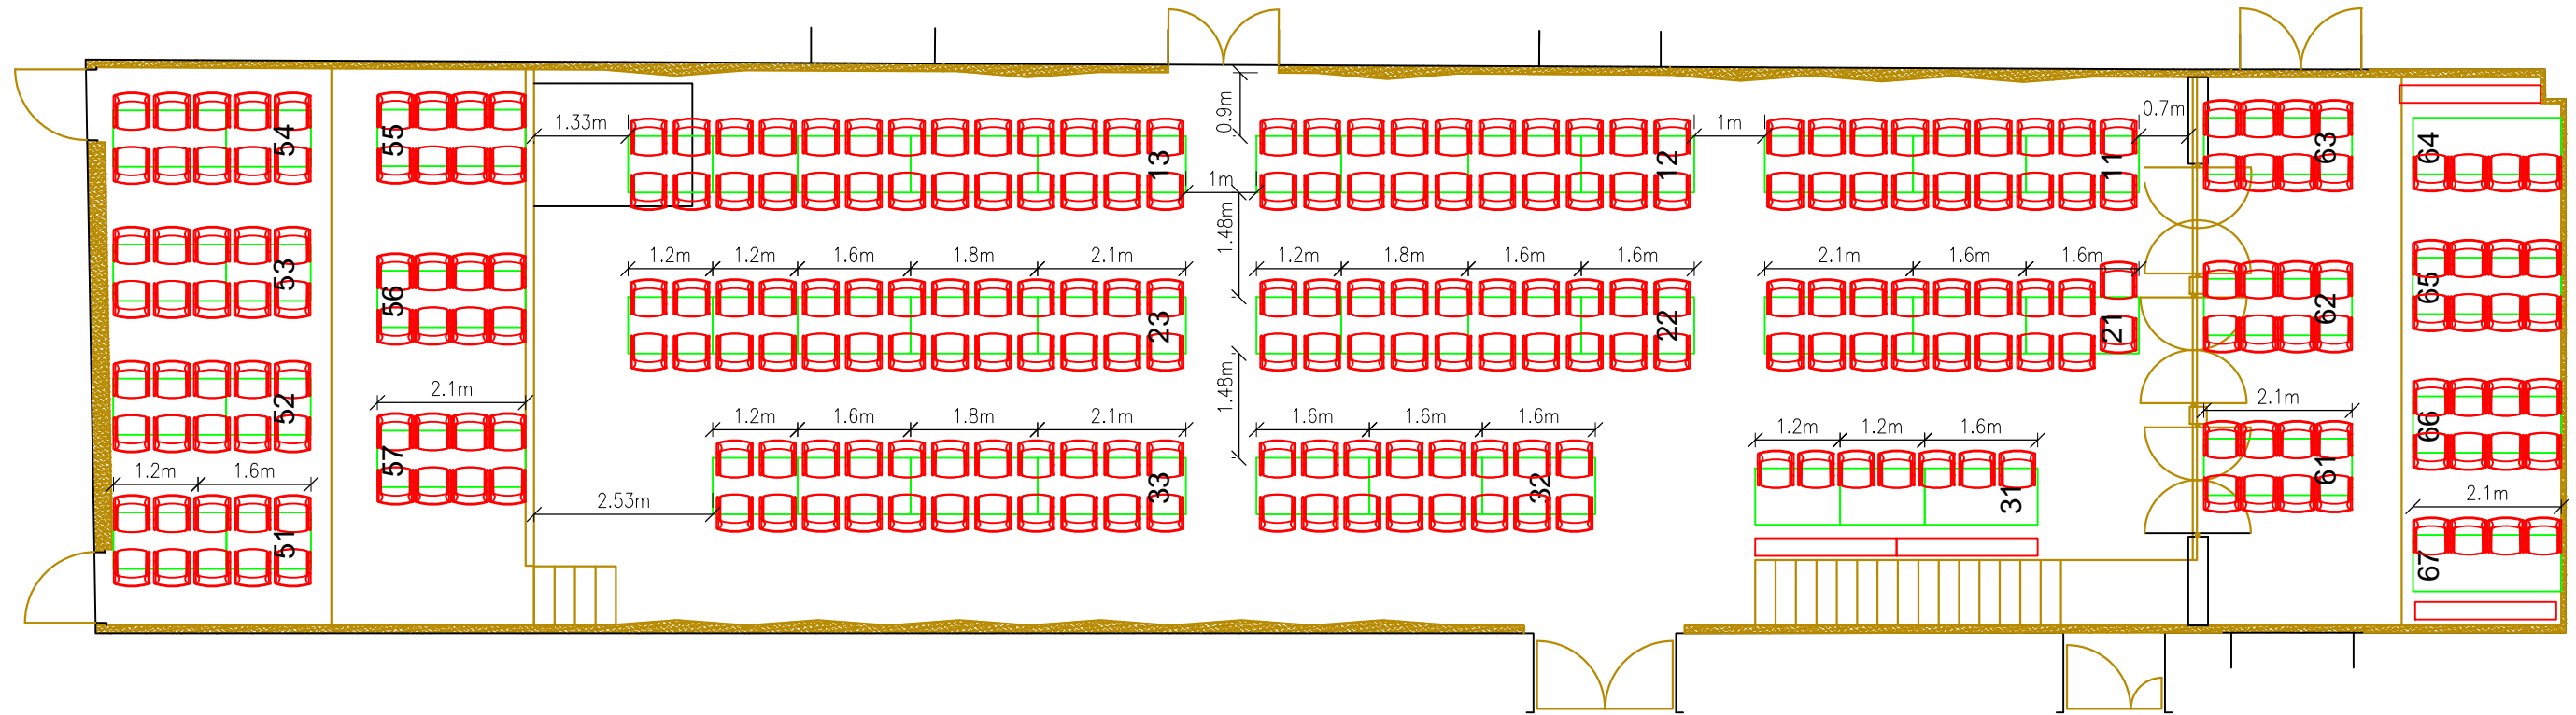

Gesamtkapazität:
300 Sitzplätze



Planinhalt:
Saalplan VAZ Staatz
Gastrobestuhlung Vollbelegung
300 Sitzplätze

Datum: 27.01.2022
Maßstab: 1:100
Gezeichnet: SCHMID