


Bühne Tischnummern
51 bis 57
64 Sitzplätze

Saal Tischnummern
11,12,13,14,21,22,23,24,31,32,33,34
150 Sitzplätze

Galerie Tischnummern
61 bis 67
48 Sitzplätze

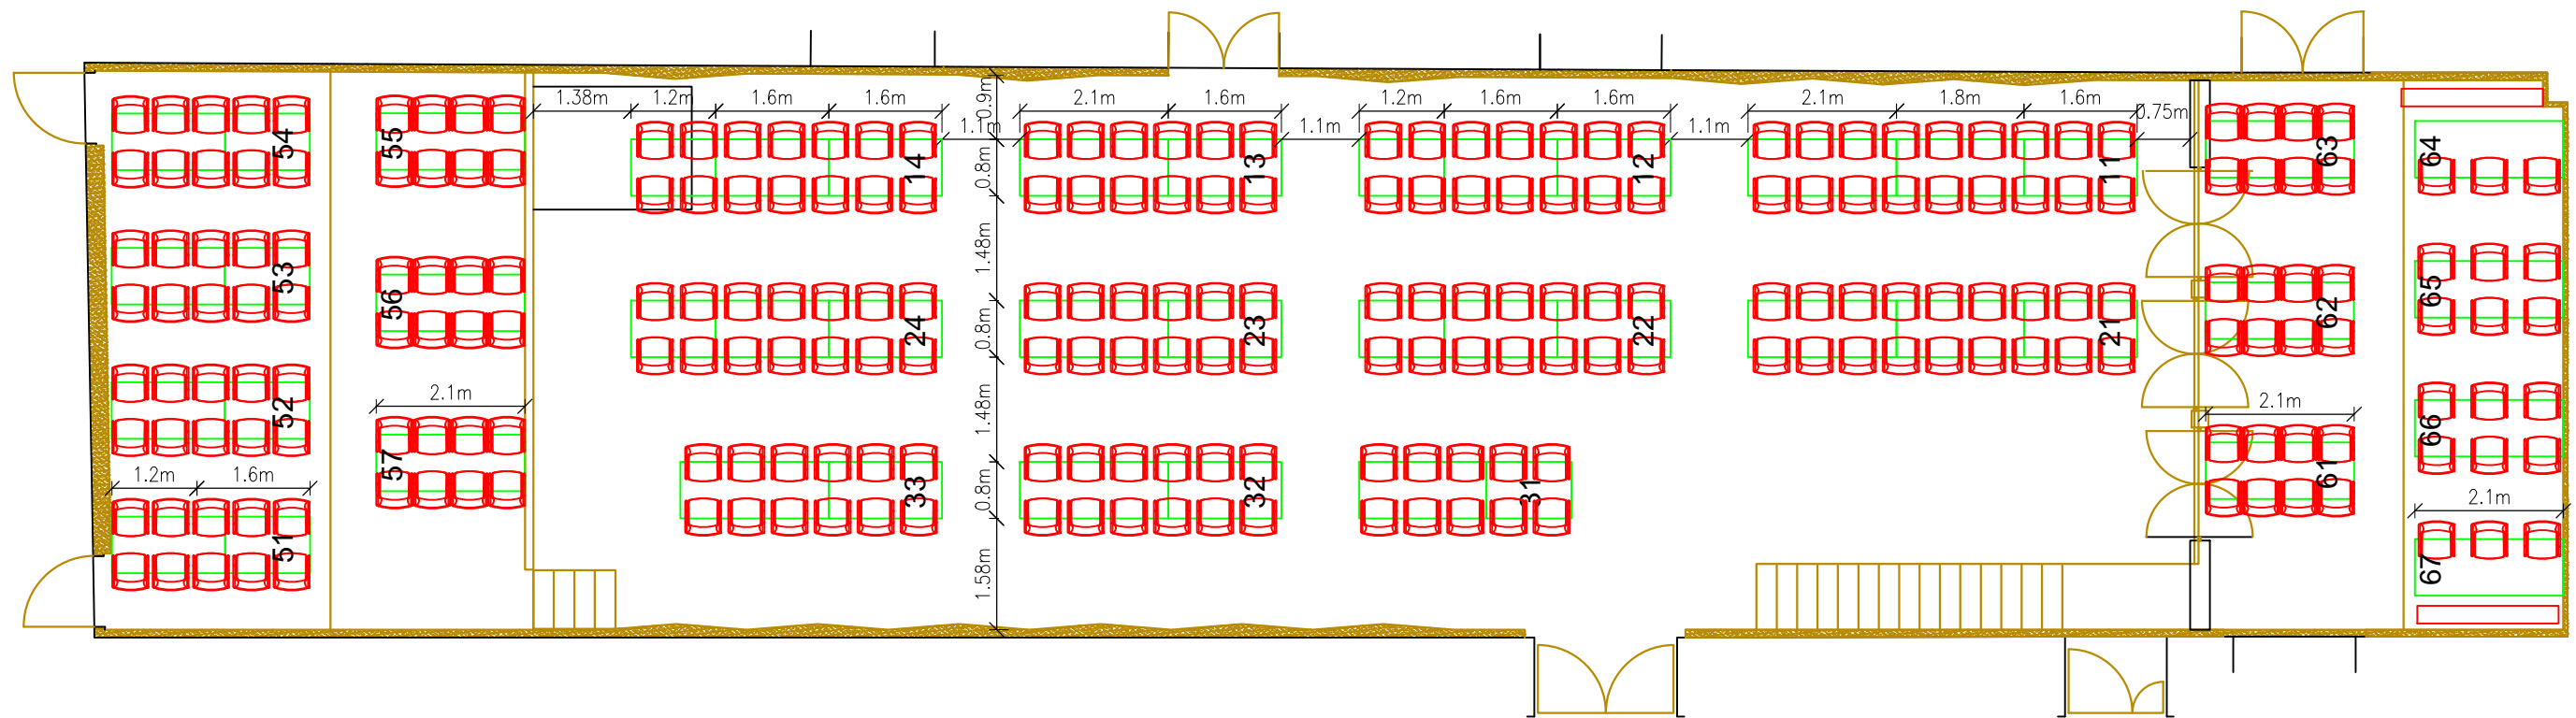

Gesamtkapazität:
262 Sitzplätze



Planinhalt:
Saalplan VAZ Staatz
Gastrobestuhlung
262 Sitzplätze

Datum: 27.01.2022

Maßstab: 1:100

Gezeichnet: SCHMID